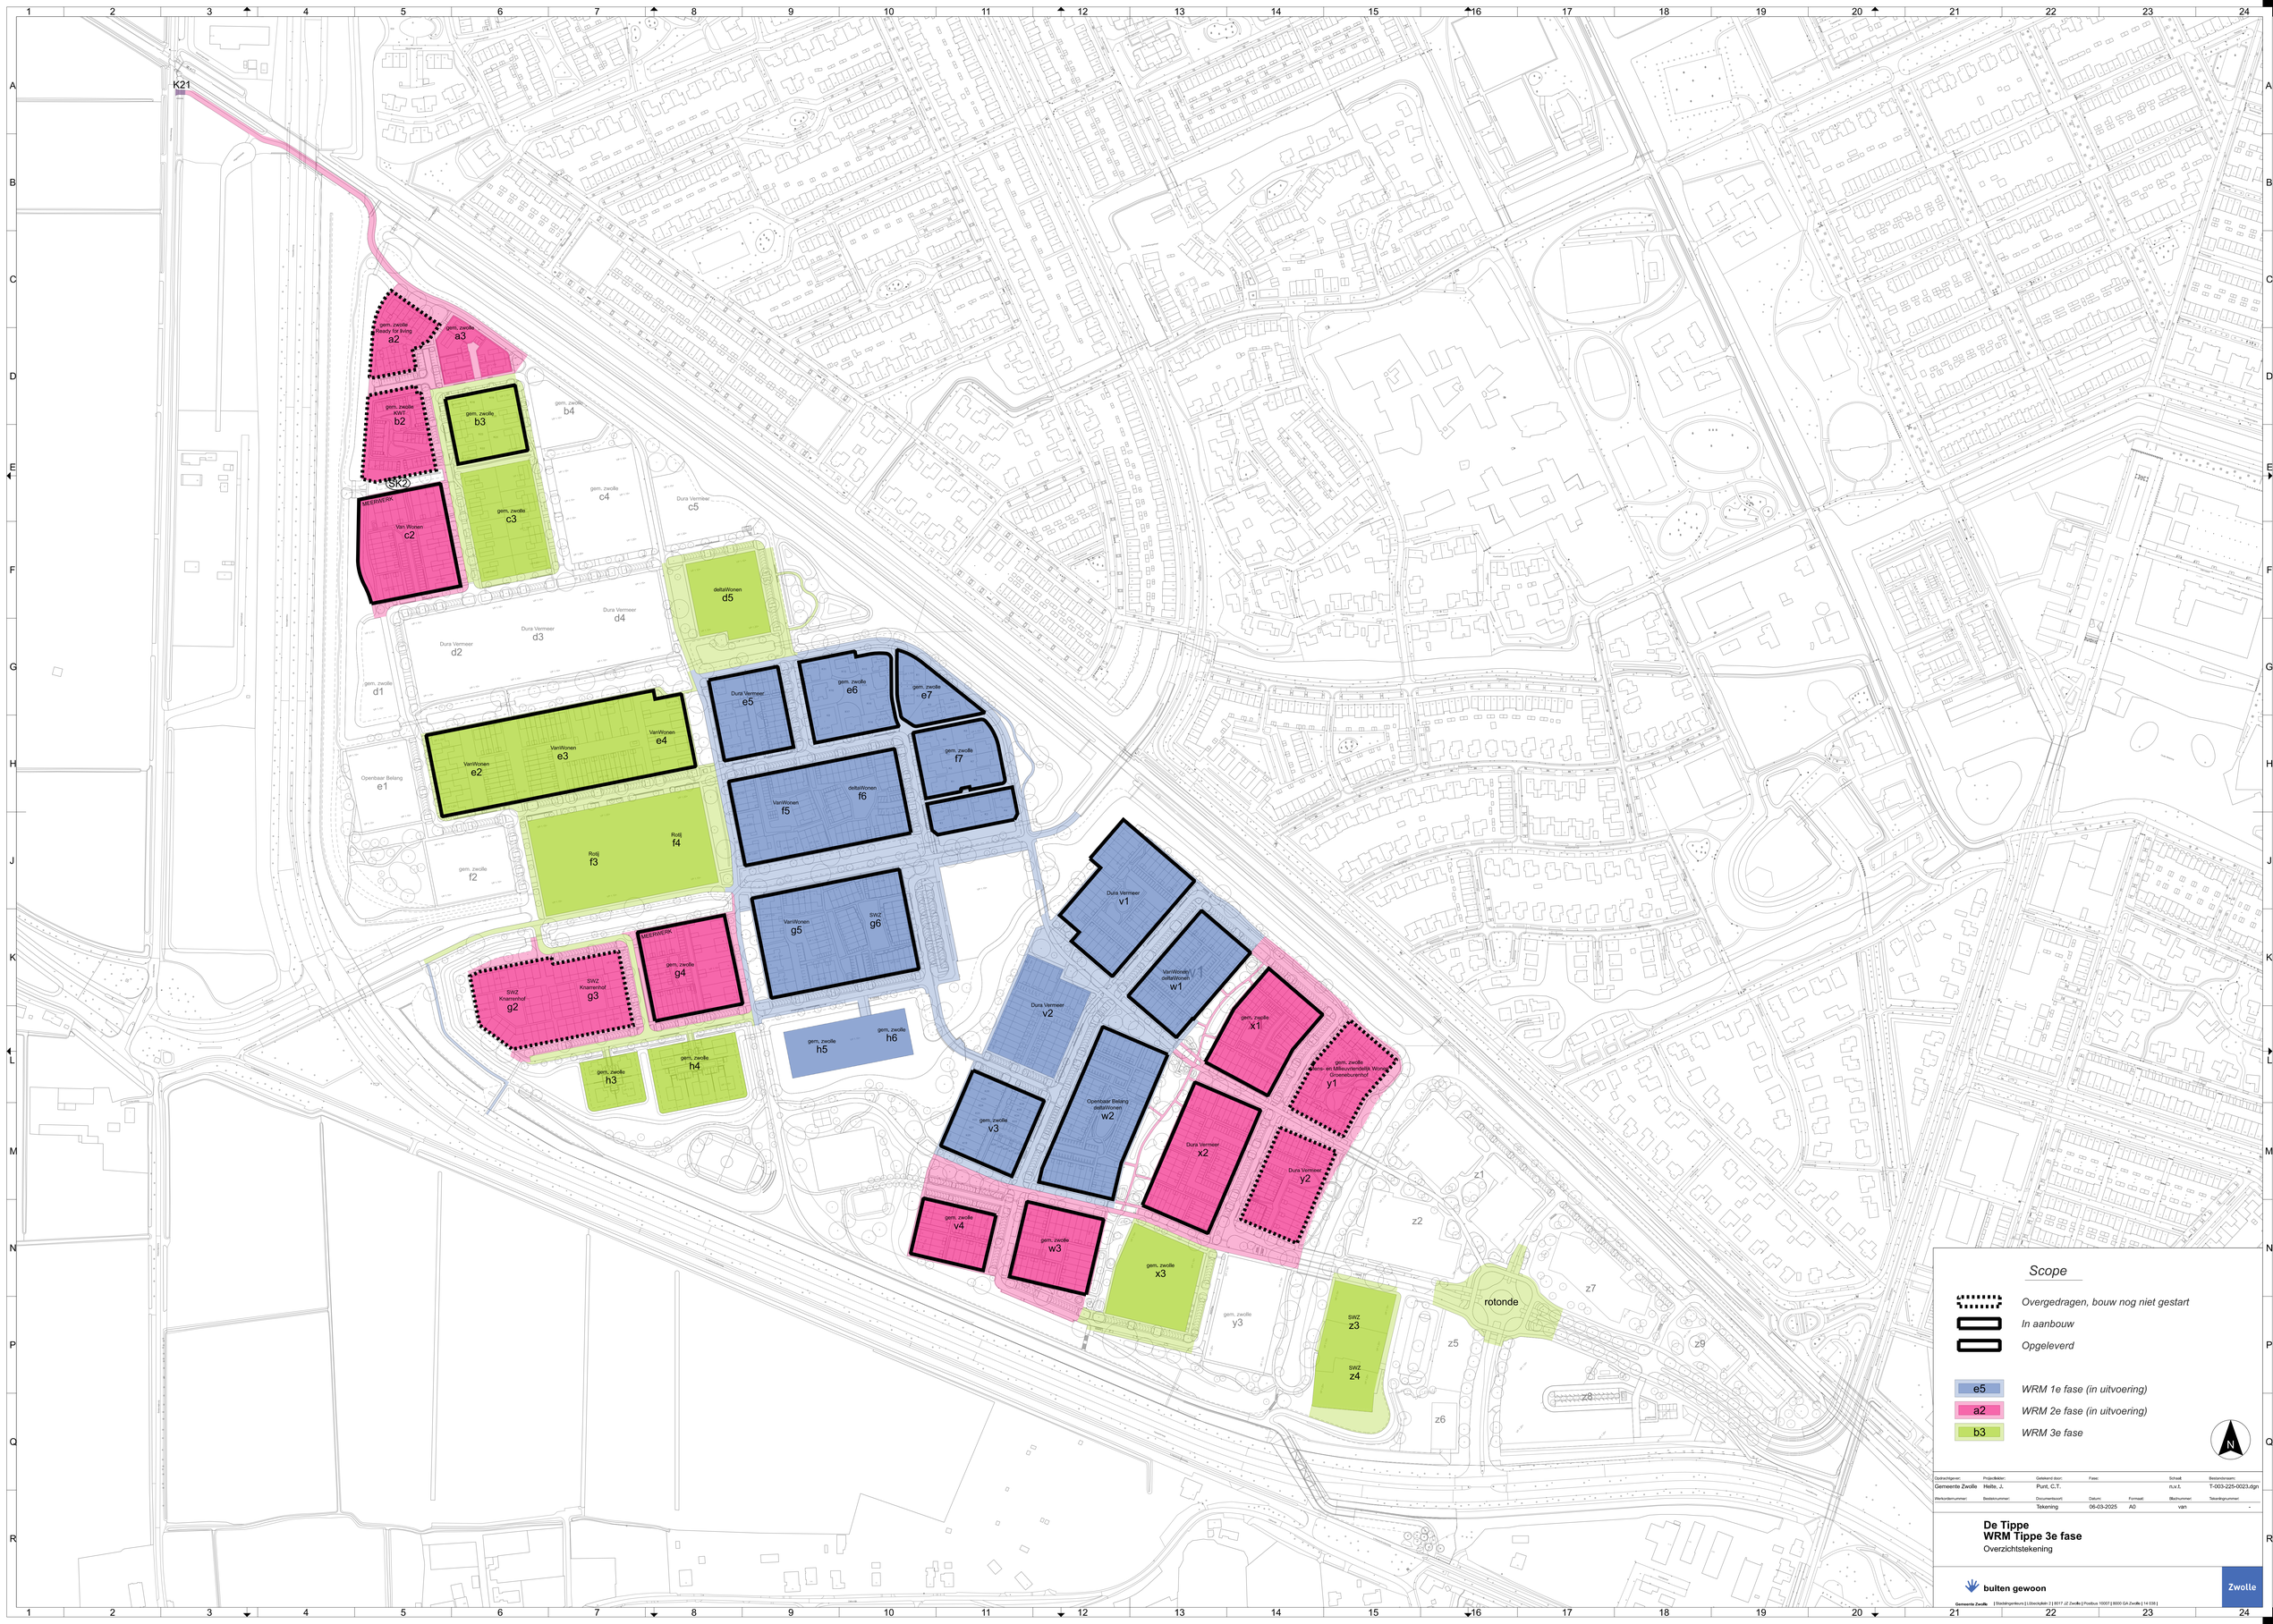
K21
gem. zwolle
Ready for living
a2
gem. zwolle
a3
gem. zwolle
KWT
b2
gem. zwolle
b3
gem. zwolle
b4
MEERWERK
Van Wonen
c2
gem. zwolle
c3
gem. zwolle
c4
Dura Vermeer
c5
Dura Vermeer
d2
Dura Vermeer
d3
Dura Vermeer
d4
deltaWonen
d5
gem. zwolle
d1
Openbaar Belang
e1
VanWonen
e2
VanWonen
e3
VanWonen
e4
Dura Vermeer
e5
gem. zwolle
e6
gem. zwolle
e7
gem. zwolle
f7
VanWonen
f5
deltaWonen
f6
Rolij
f3
Rolij
f4
gem. zwolle
f2
VanWonen
g5
SWZ
g6
MEERWERK
gem. zwolle
g4
SWZ
Kramerhof
g2
SWZ
Kramerhof
g3
gem. zwolle
h3
gem. zwolle
h4
gem. zwolle
h5
gem. zwolle
h6
Dura Vermeer
v1
VanWonen
deltaWonen
w1
Dura Vermeer
v2
Openbaar Belang
deltaWonen
w2
gem. zwolle
v3
gem. zwolle
v4
gem. zwolle
w3
gem. zwolle
x1
gem. zwolle
Eco- en Milieuvriendelijk Wonen
Groenekoerenhof
y1
Dura Vermeer
x2
Dura Vermeer
y2
gem. zwolle
x3
gem. zwolle
y3
SWZ
z3
SWZ
z4
z1
z2
z3
z4
z5
z6
z7
z8
z9
rotonde
Scope
Overgedragen, bouw nog niet gestart
In aanbouw
Opgeleverd
e5
WRM 1e fase (in uitvoering)
a2
WRM 2e fase (in uitvoering)
b3
WRM 3e fase
N
Opdrachtgever: Gemeente Zwolle
Projectleiding: Heite, J.
Gekeurd door: Punt, C.T.
Fase:
Schaal: n.v.t.
Bestandsnaam: T-003-225-0023.dgn
Werkordernummer:
Bestelnummer:
Documentsoort: Tekening
Datum: 06-03-2025
Formaat: A0
Blad/nummer: van
Tekeningnummer: -
De Tippe
WRM Tippe 3e fase
Overzichtstekening
bulten gewoon
Zwolle
Gemeente Zwolle | Stadsingenieurs | Lübeckplein 2 | 8017 JZ Zwolle | Postbus 10007 | 8000 GA Zwolle | 14 038 |