

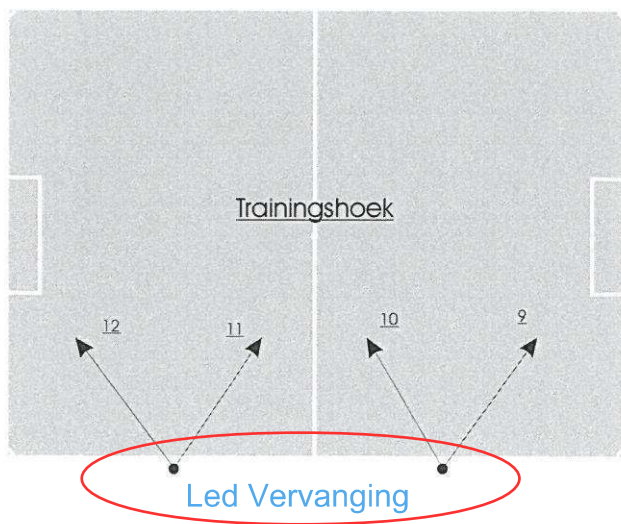


Led Vervanging

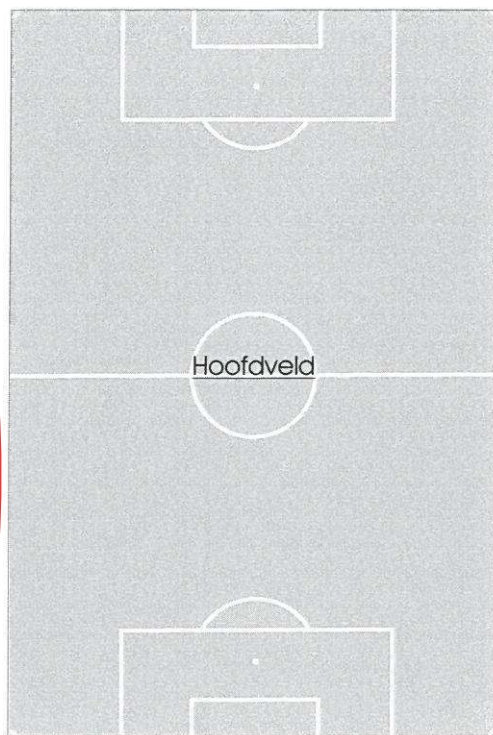

Led Vervanging

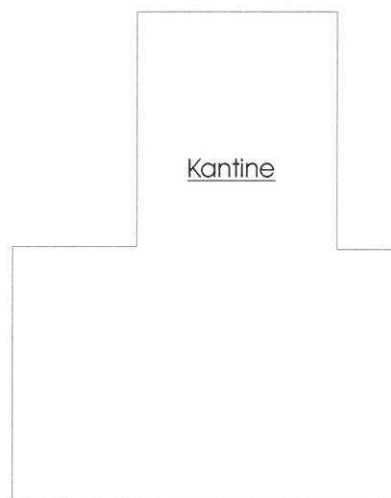


VV VSW Windesheim
Geert Groteweg 21 Windesheim


Bestaan uit:

- 6 Masten hoogte 15mtr
- 12 Schijnwerpers Egalux
- 12 Lampen HI-TS 2000W/NL


vermogen: 27,6 KvA

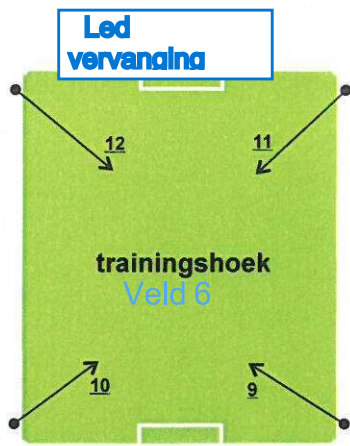

Veld M armaturen 13 t/m 16

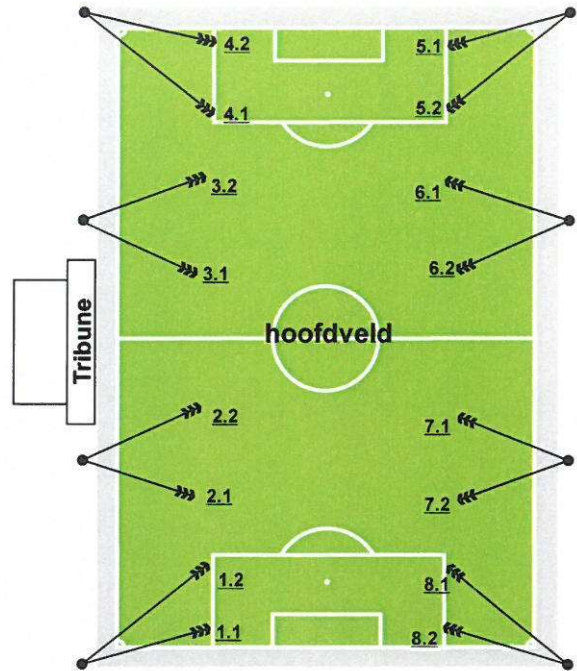



Reeds in Led uitgevoerd
Lumosa Campo Sportivo

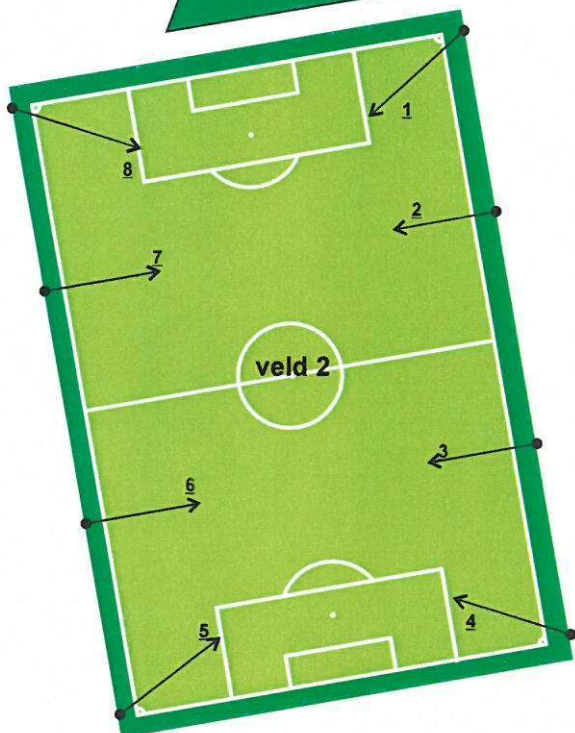

Reeds in Led uitgevoerd
Philips BVP525

VV Berkum
Boerdanserdijk 53 Zwolle

Bestaan uit:
20 Masten hoogte 16/18mtr
12 Schijnwerpers MNF 307
16 CS 860 1600W
12 Lampen HPI-T 2000W
16 Led 16000W
vermogen: 53,2 Kva

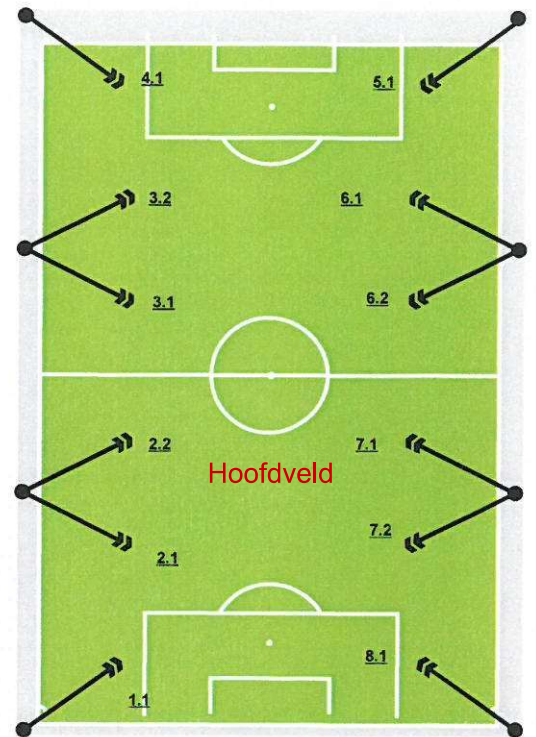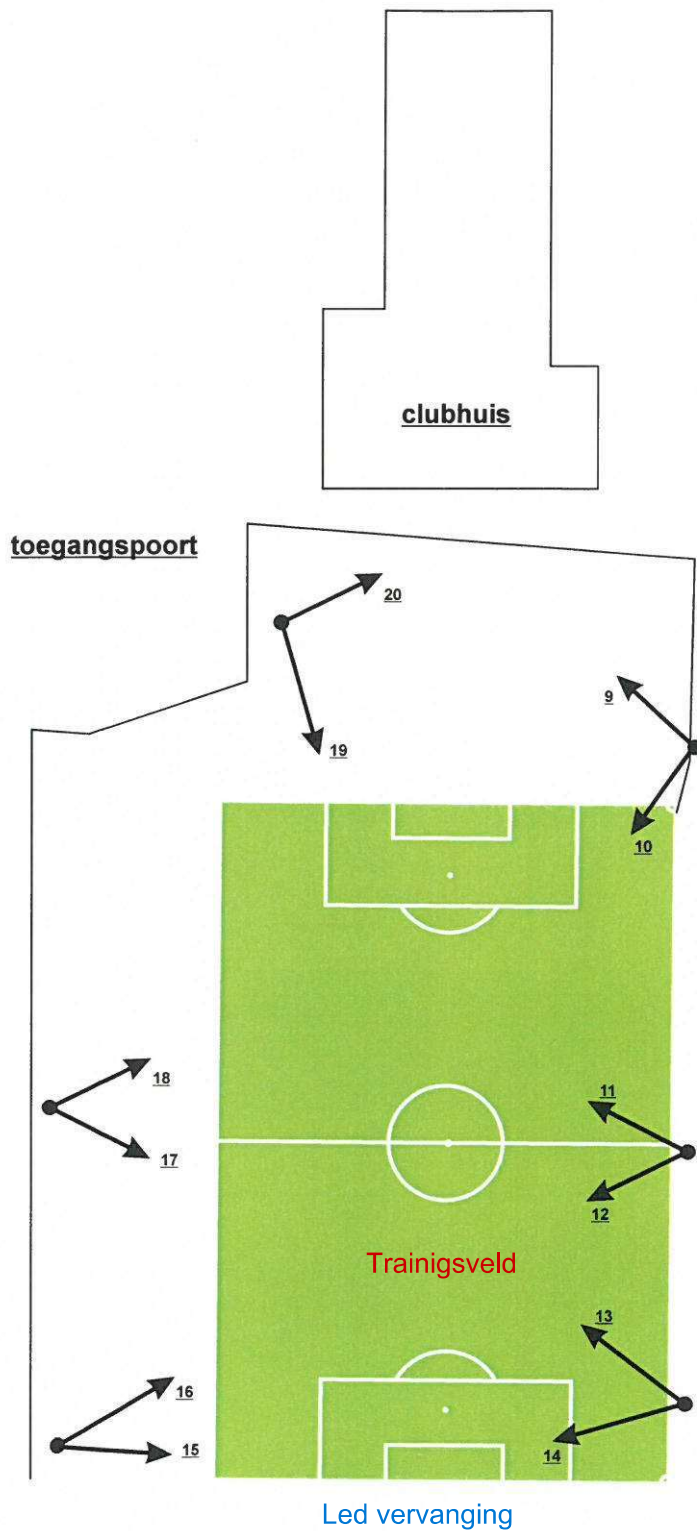

Reeds in Led uitgevoerd
Lumosa Campo Sportivo

Naam vereniging, Straat,
Postcode en plaats

Brinkhoekweg HTC

Bestaand uit:

14 Masten hoogte 15/18mtr

12 Led 4x CS 850 (hoek) en 8x CS 660 (Midden)

12x MVP 507

12 Lampen MHN-La 2000W/842


vermogen: 42,8 KvA



VV Zwolle
Hyacintstraat 66 Zwolle

Bestaand uit:

- 8 Masten hoogte 18mtr met vaste klimsporten
- 10 masten 15mtr (kaal)
- 12 Schijnwerpers Egalux
- 12 Schijnwerpers MNF 307
- 12 Lampen HI-TS 2000W/NL
- 12 lampen HPI-T 2000W
- vermogen: 36,8 KvA

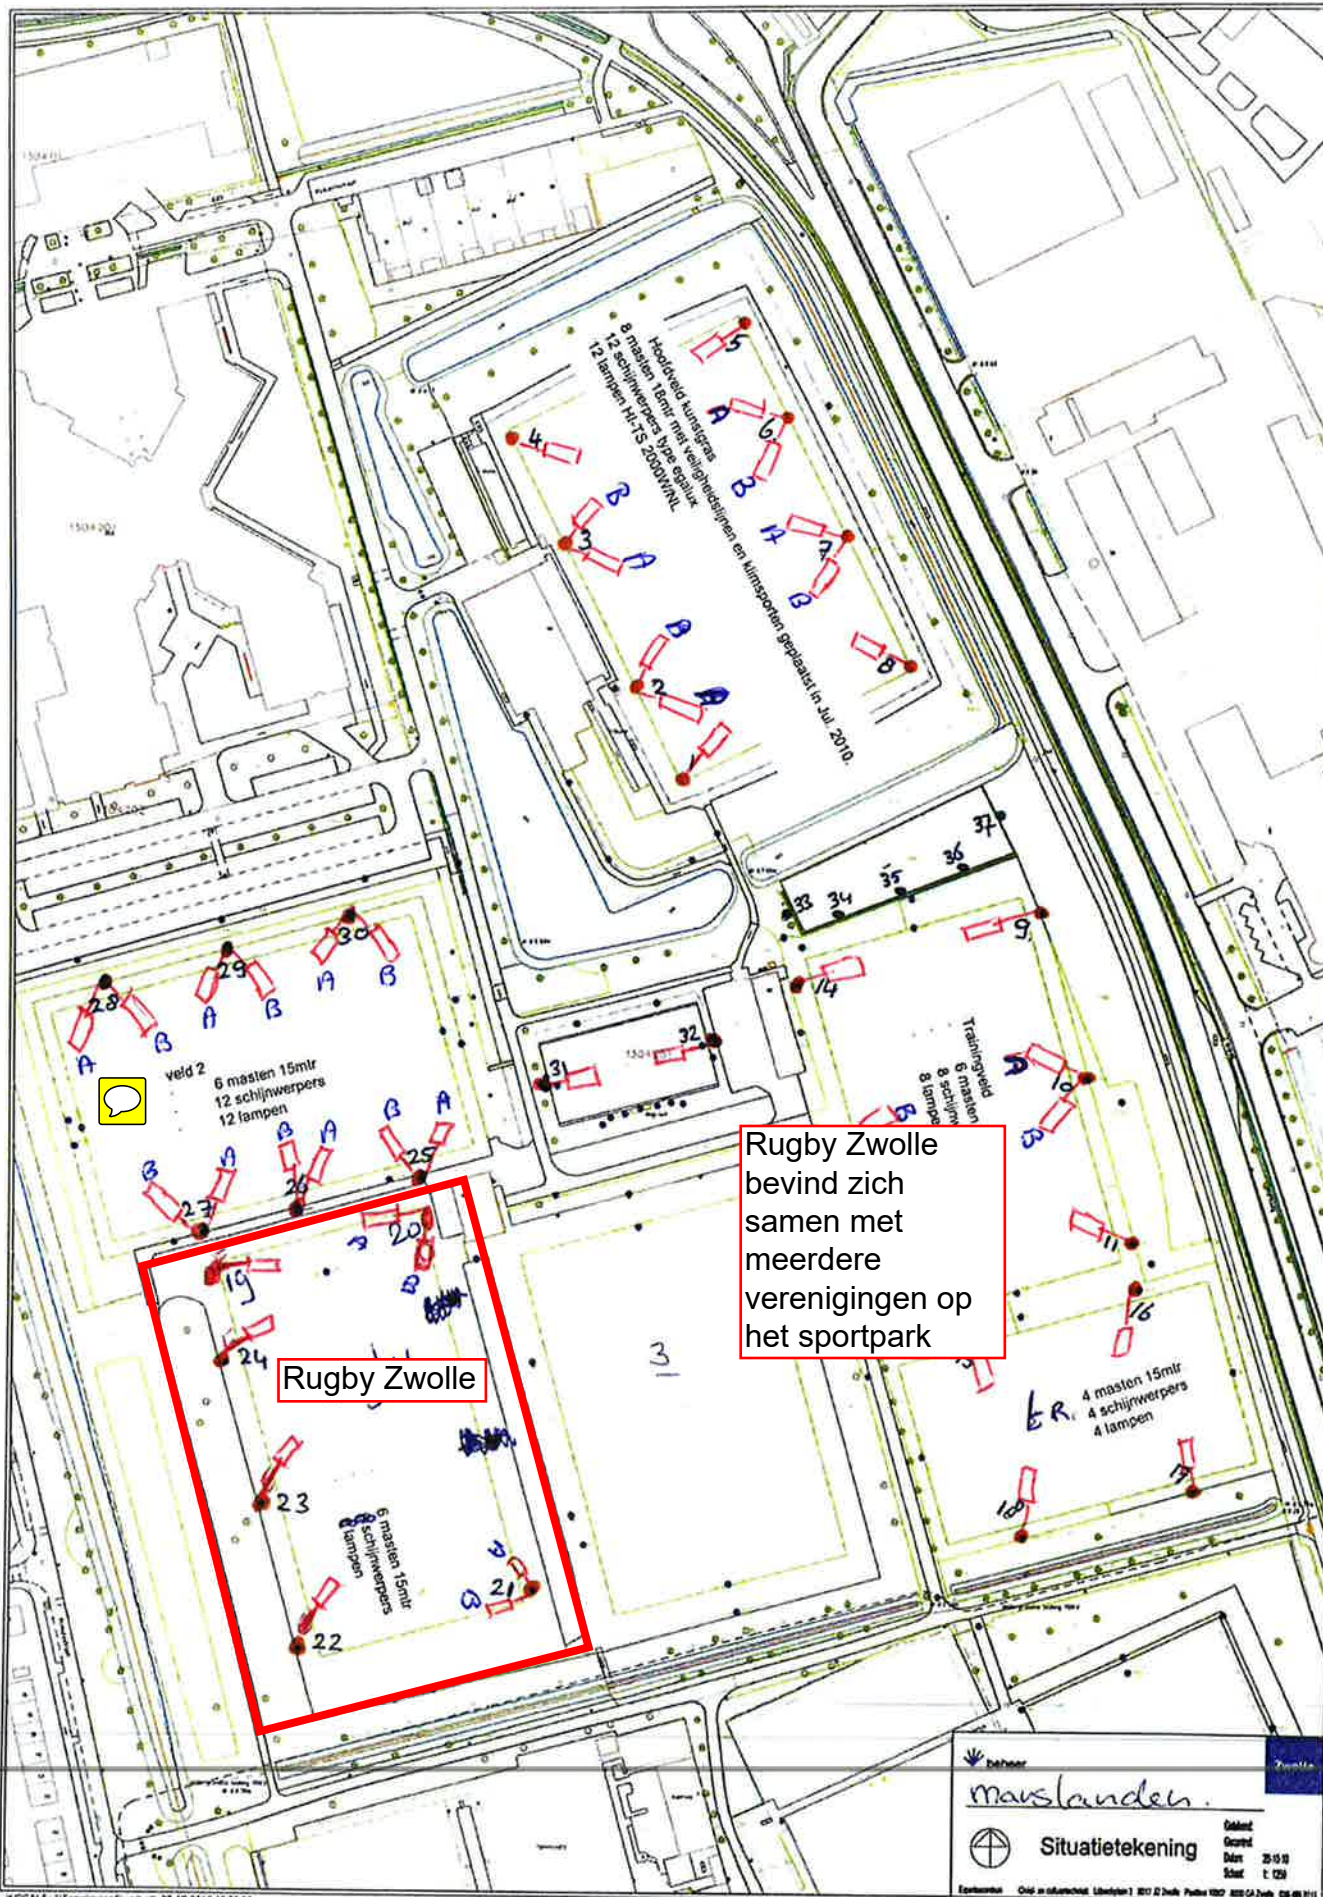


Rugby Zwolle bevindt zich samen met meerdere verenigingen op het sportpark

Rugby Zwolle


beheer
marshanden
 Situatietekening

Datum: 25-10-10
 Schaal: 1:1250

Eindhoven Chip en software: Libbrecht 1 2017 22 Judo Pvdn 1002 800-04 Judo 05-08-2011

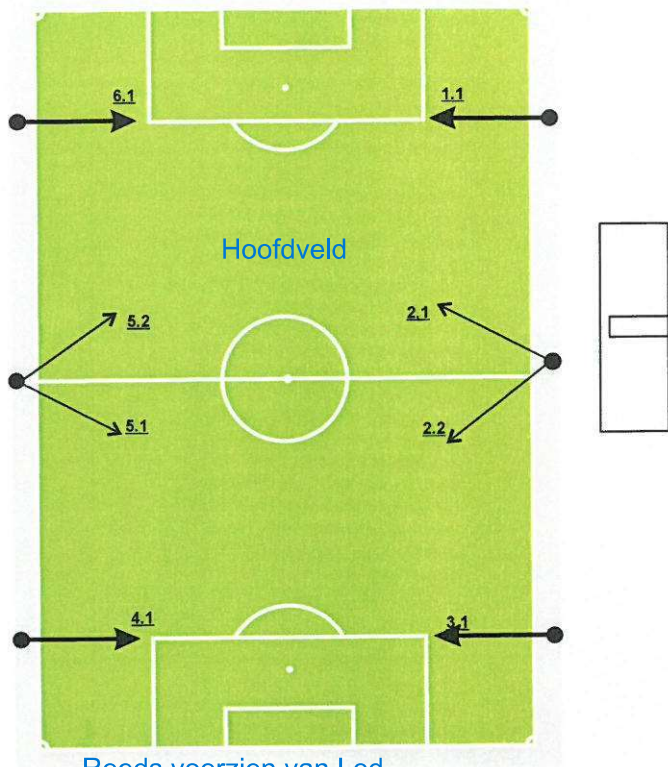

Reeds voorzien van Led
Campo Sportivo

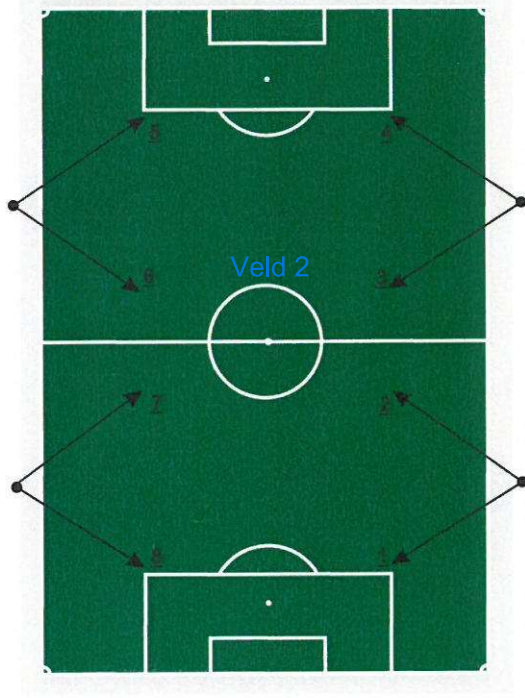

Vervanging Led






VV SVI
 Ijsselcentraleweg 9 Ittersum

Bestaat uit:
 10 Masten hoogte 15/16meter
 8 CS 860 1600W Led
 8 Schijnwerpers Egalux
 8 Lampen HI-TS 2000W/NL

vermogen: 31,2KvA







Reeds in Led
Campo sportivo

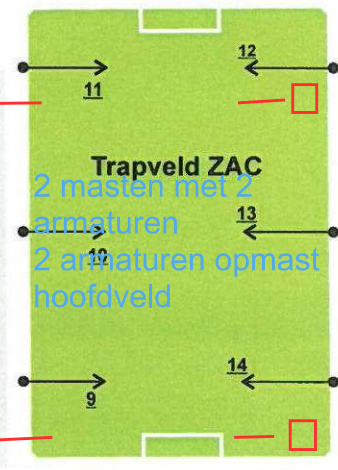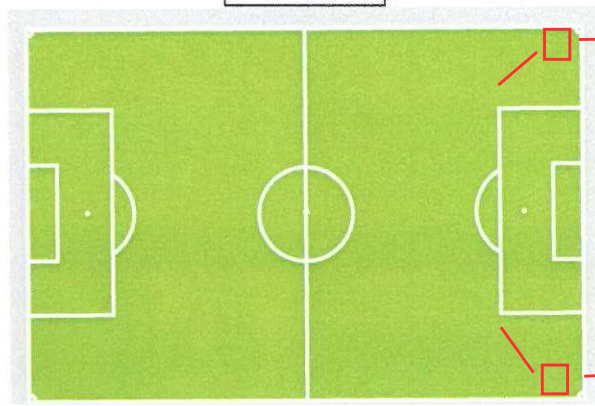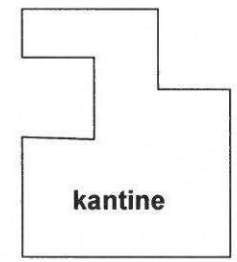

Reeds in Led
uitgevoerd

- VV ZAC SP Jo van Marle**
Landsheerlaan 2 Zwolle
- Bestaand uit:**
 15 Masten hoogte 15/16mtr
 14 Schijnwerpers MNF 307
 8 CS 860 1600W Led
 14 Lampen H(P)I-T 2000W/N
 8 Led 1600W
 vermogen: 45KvA

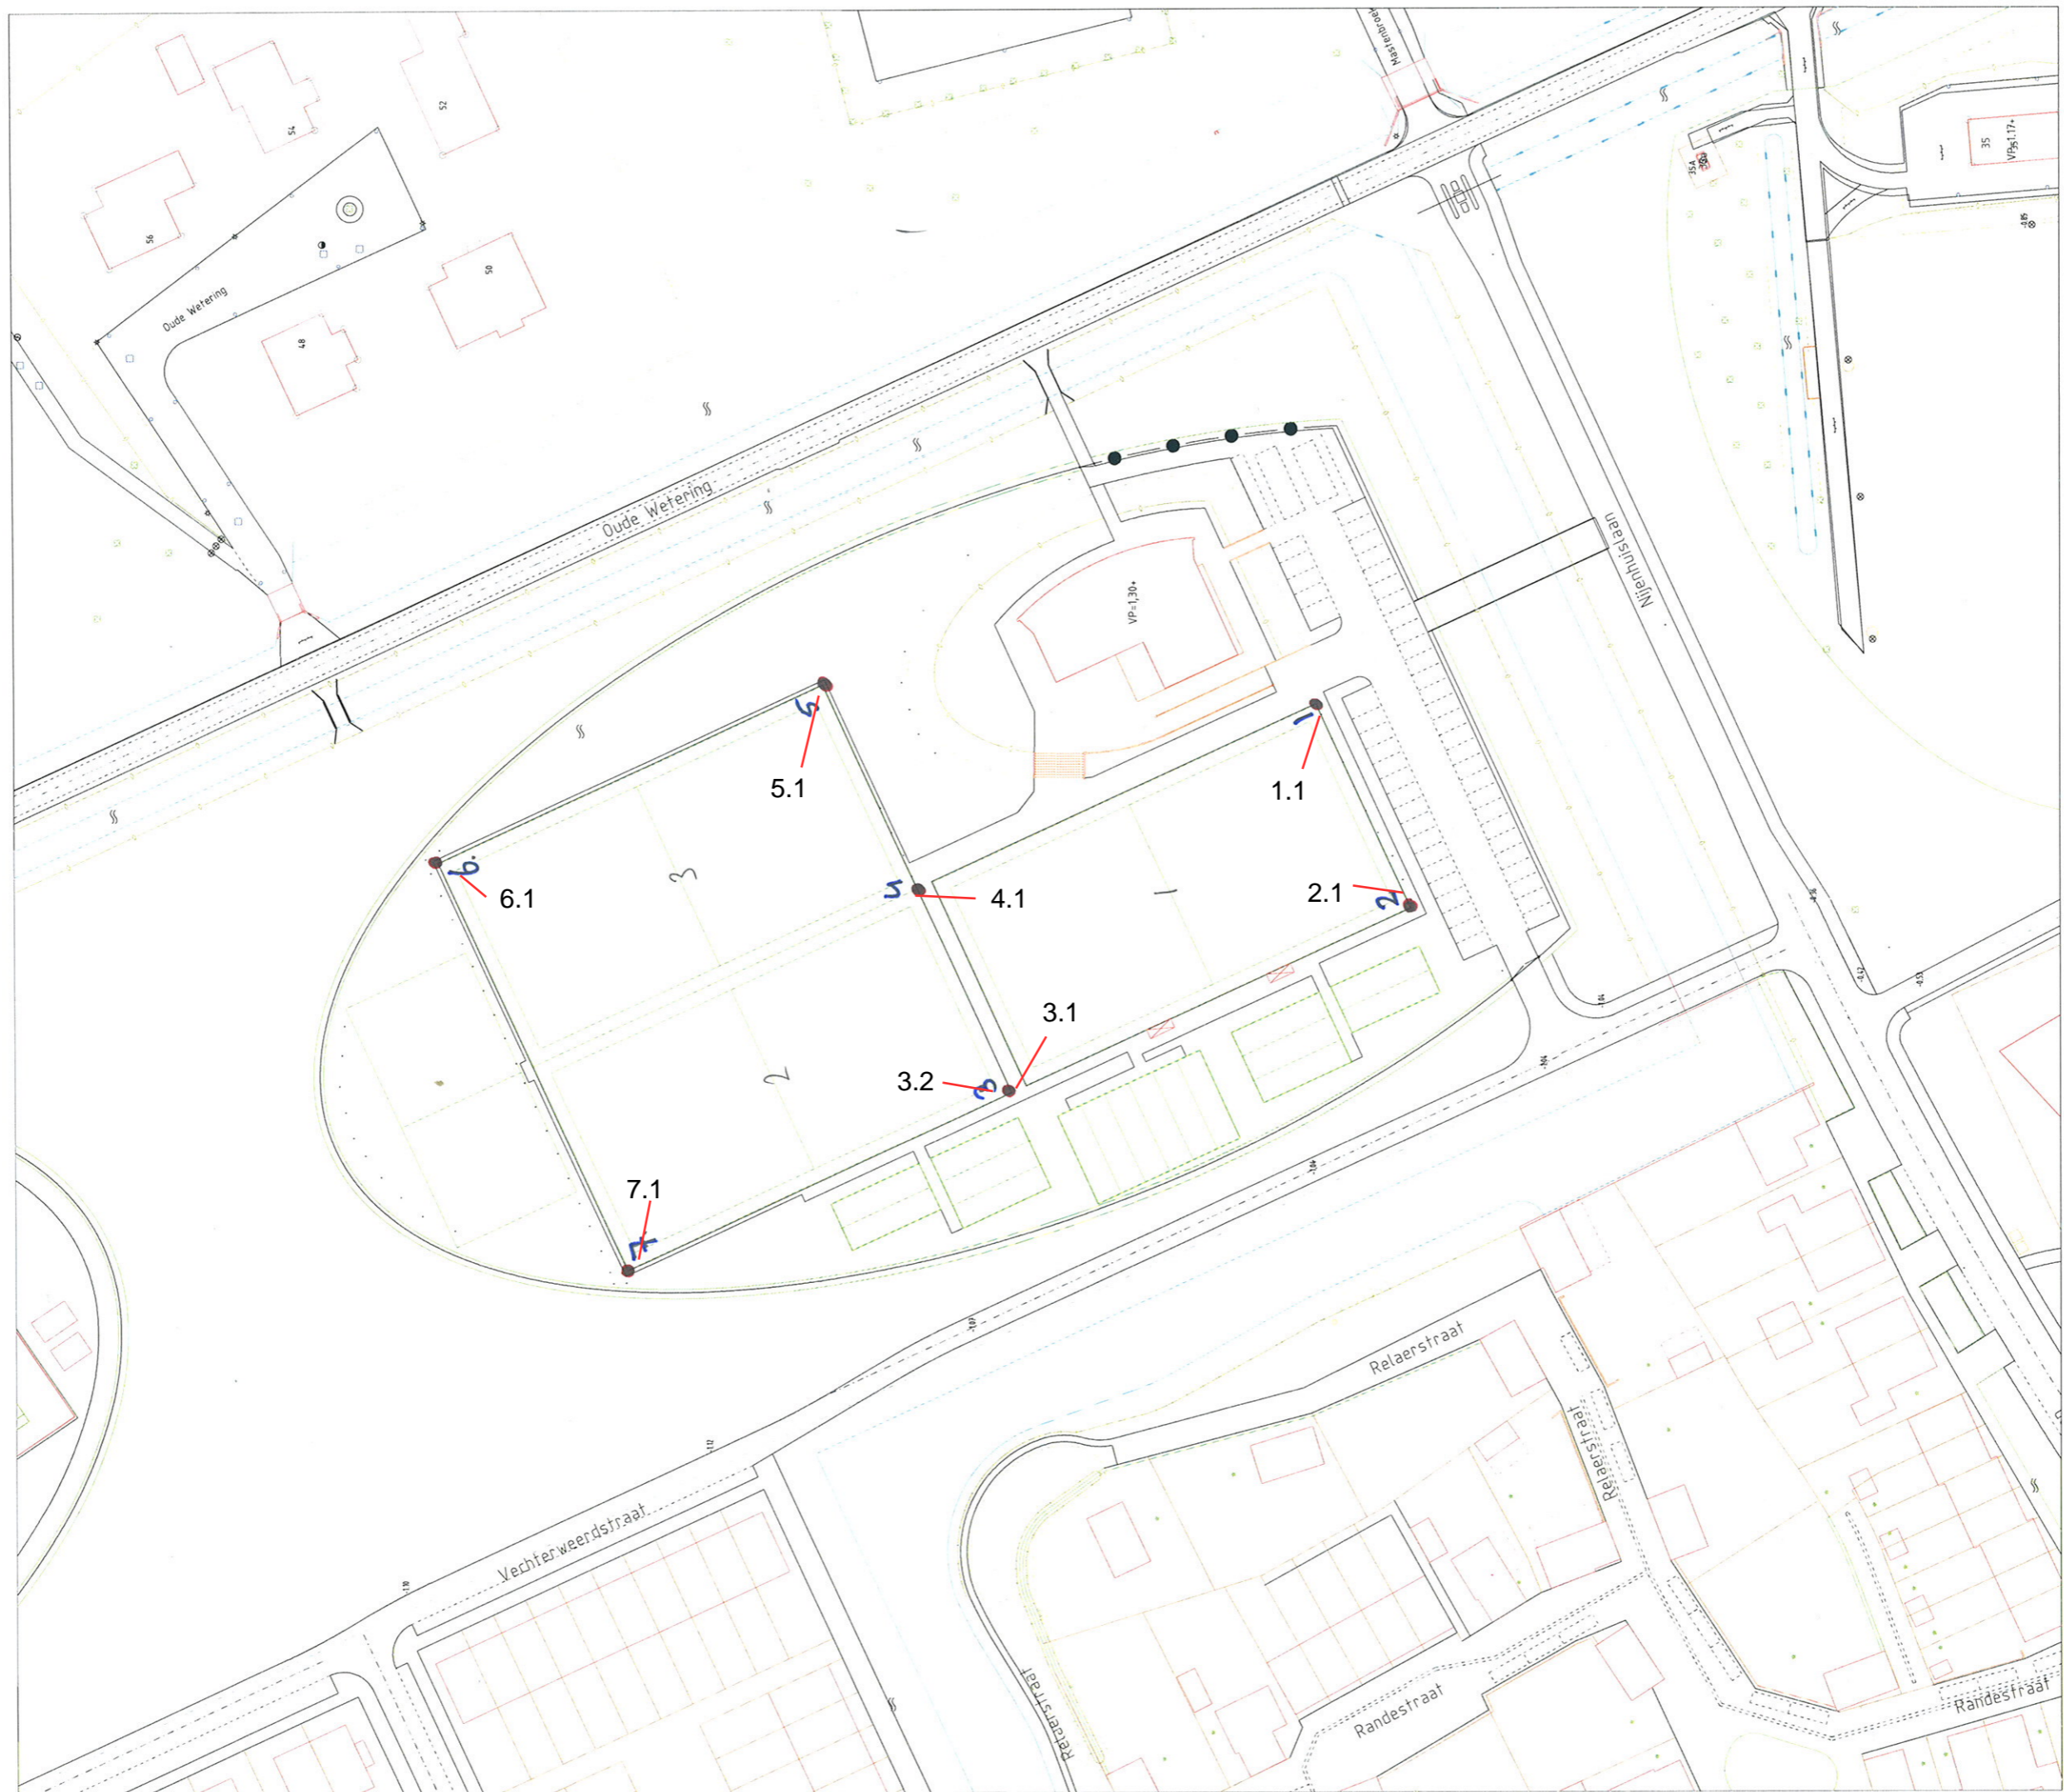

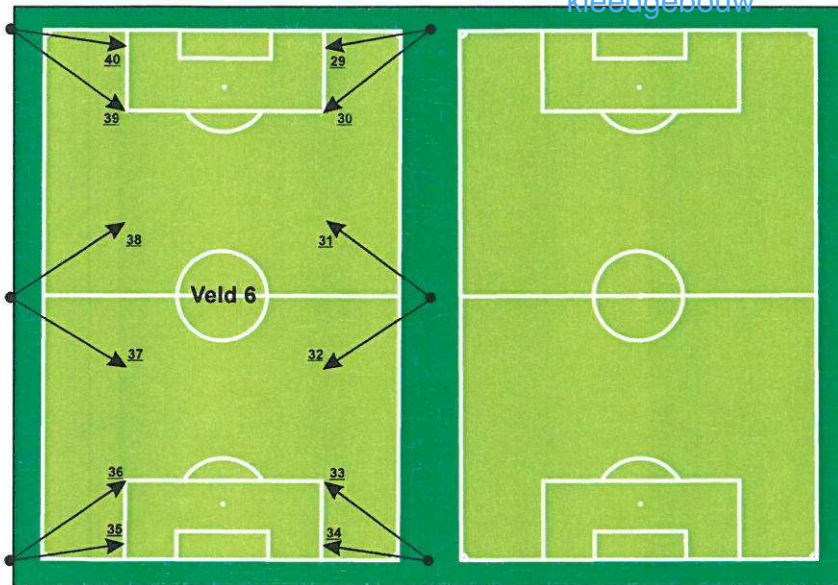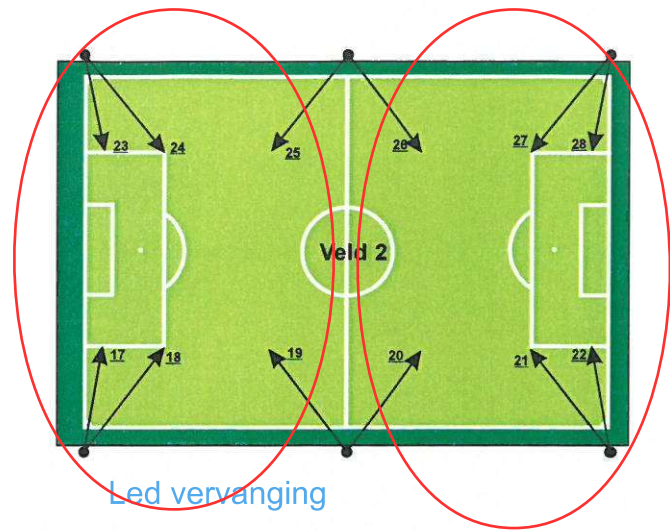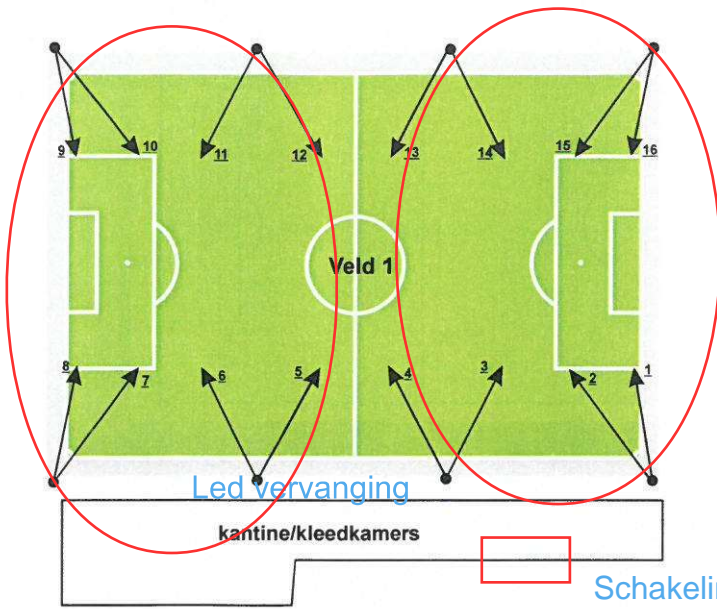


Is eigendom PEC
Zwolle1

VV Be Quick
Stadionplein 25 Zwolle

Bestaat uit:

20 Masten hoogte 18mtr Kaal
40 Schijnwerpers MVP 507
40 Lampen MHN-La 2000W/842

vermogen: 92 KVA

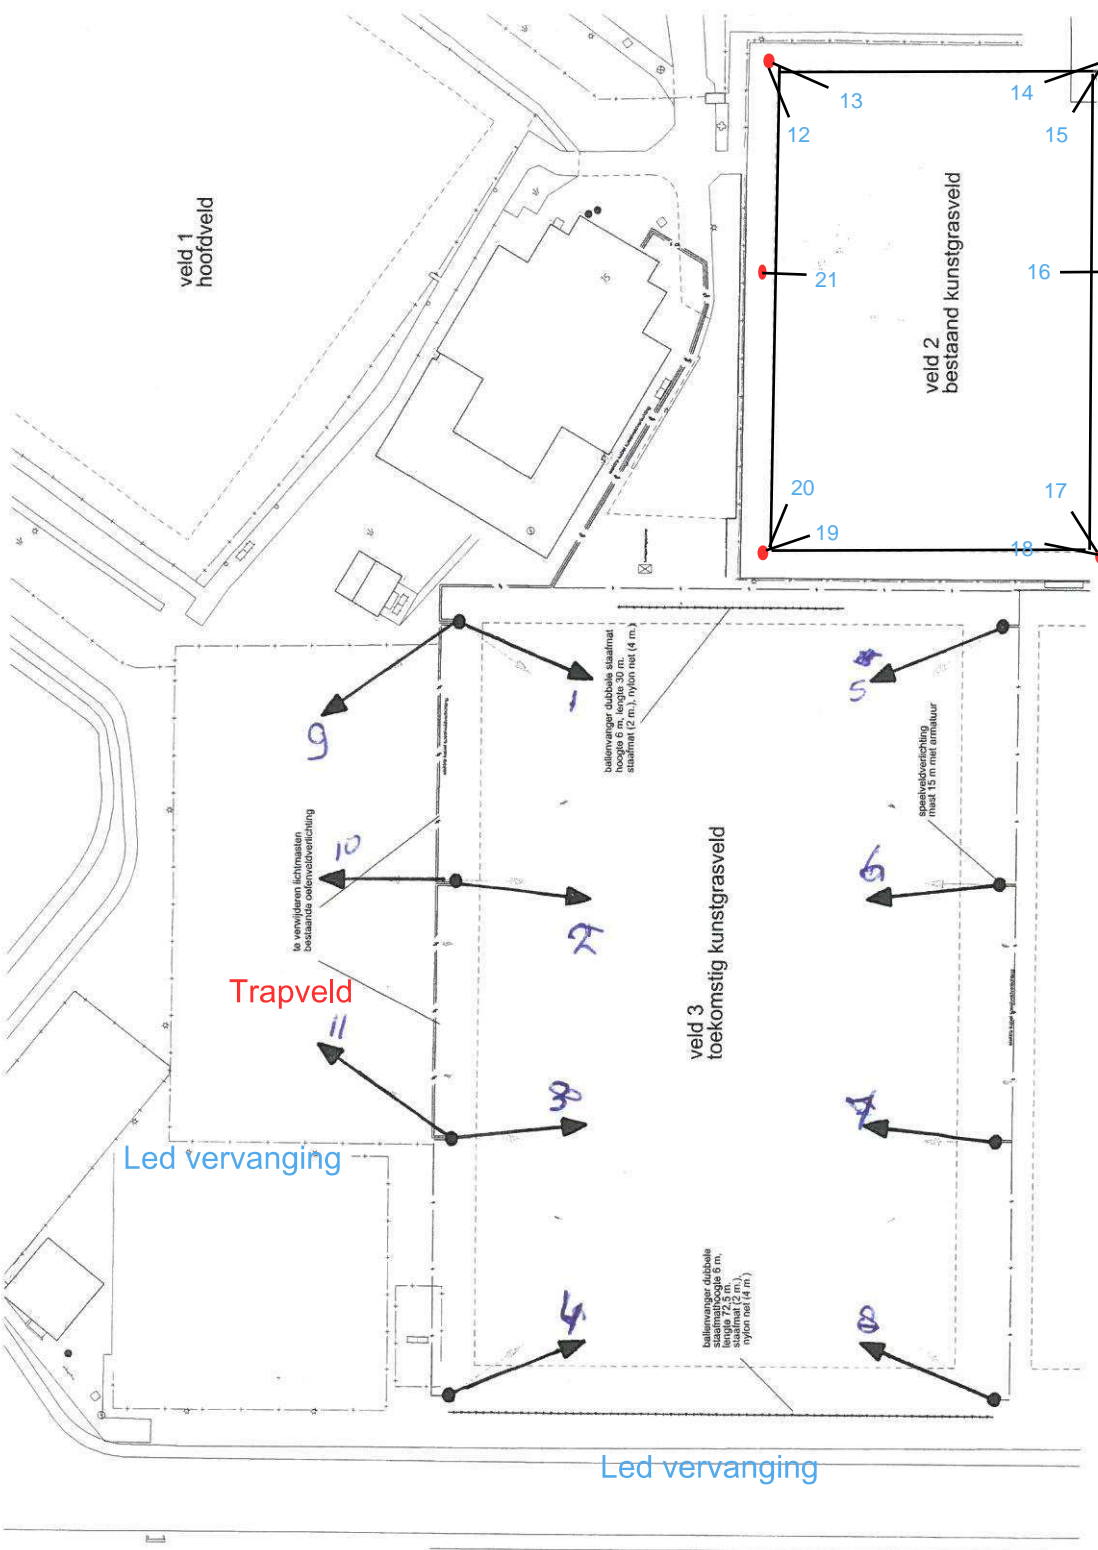


LICHTINSTALLATIE KG-VELD + oefenhoek

8 Masten, hoogte 15m

11 Schijnwerpers Aerolux type Egalux 2000.

11 Lampen HI-TS 2000W/NL.

Vermogen: 25,3 kVA/400V.

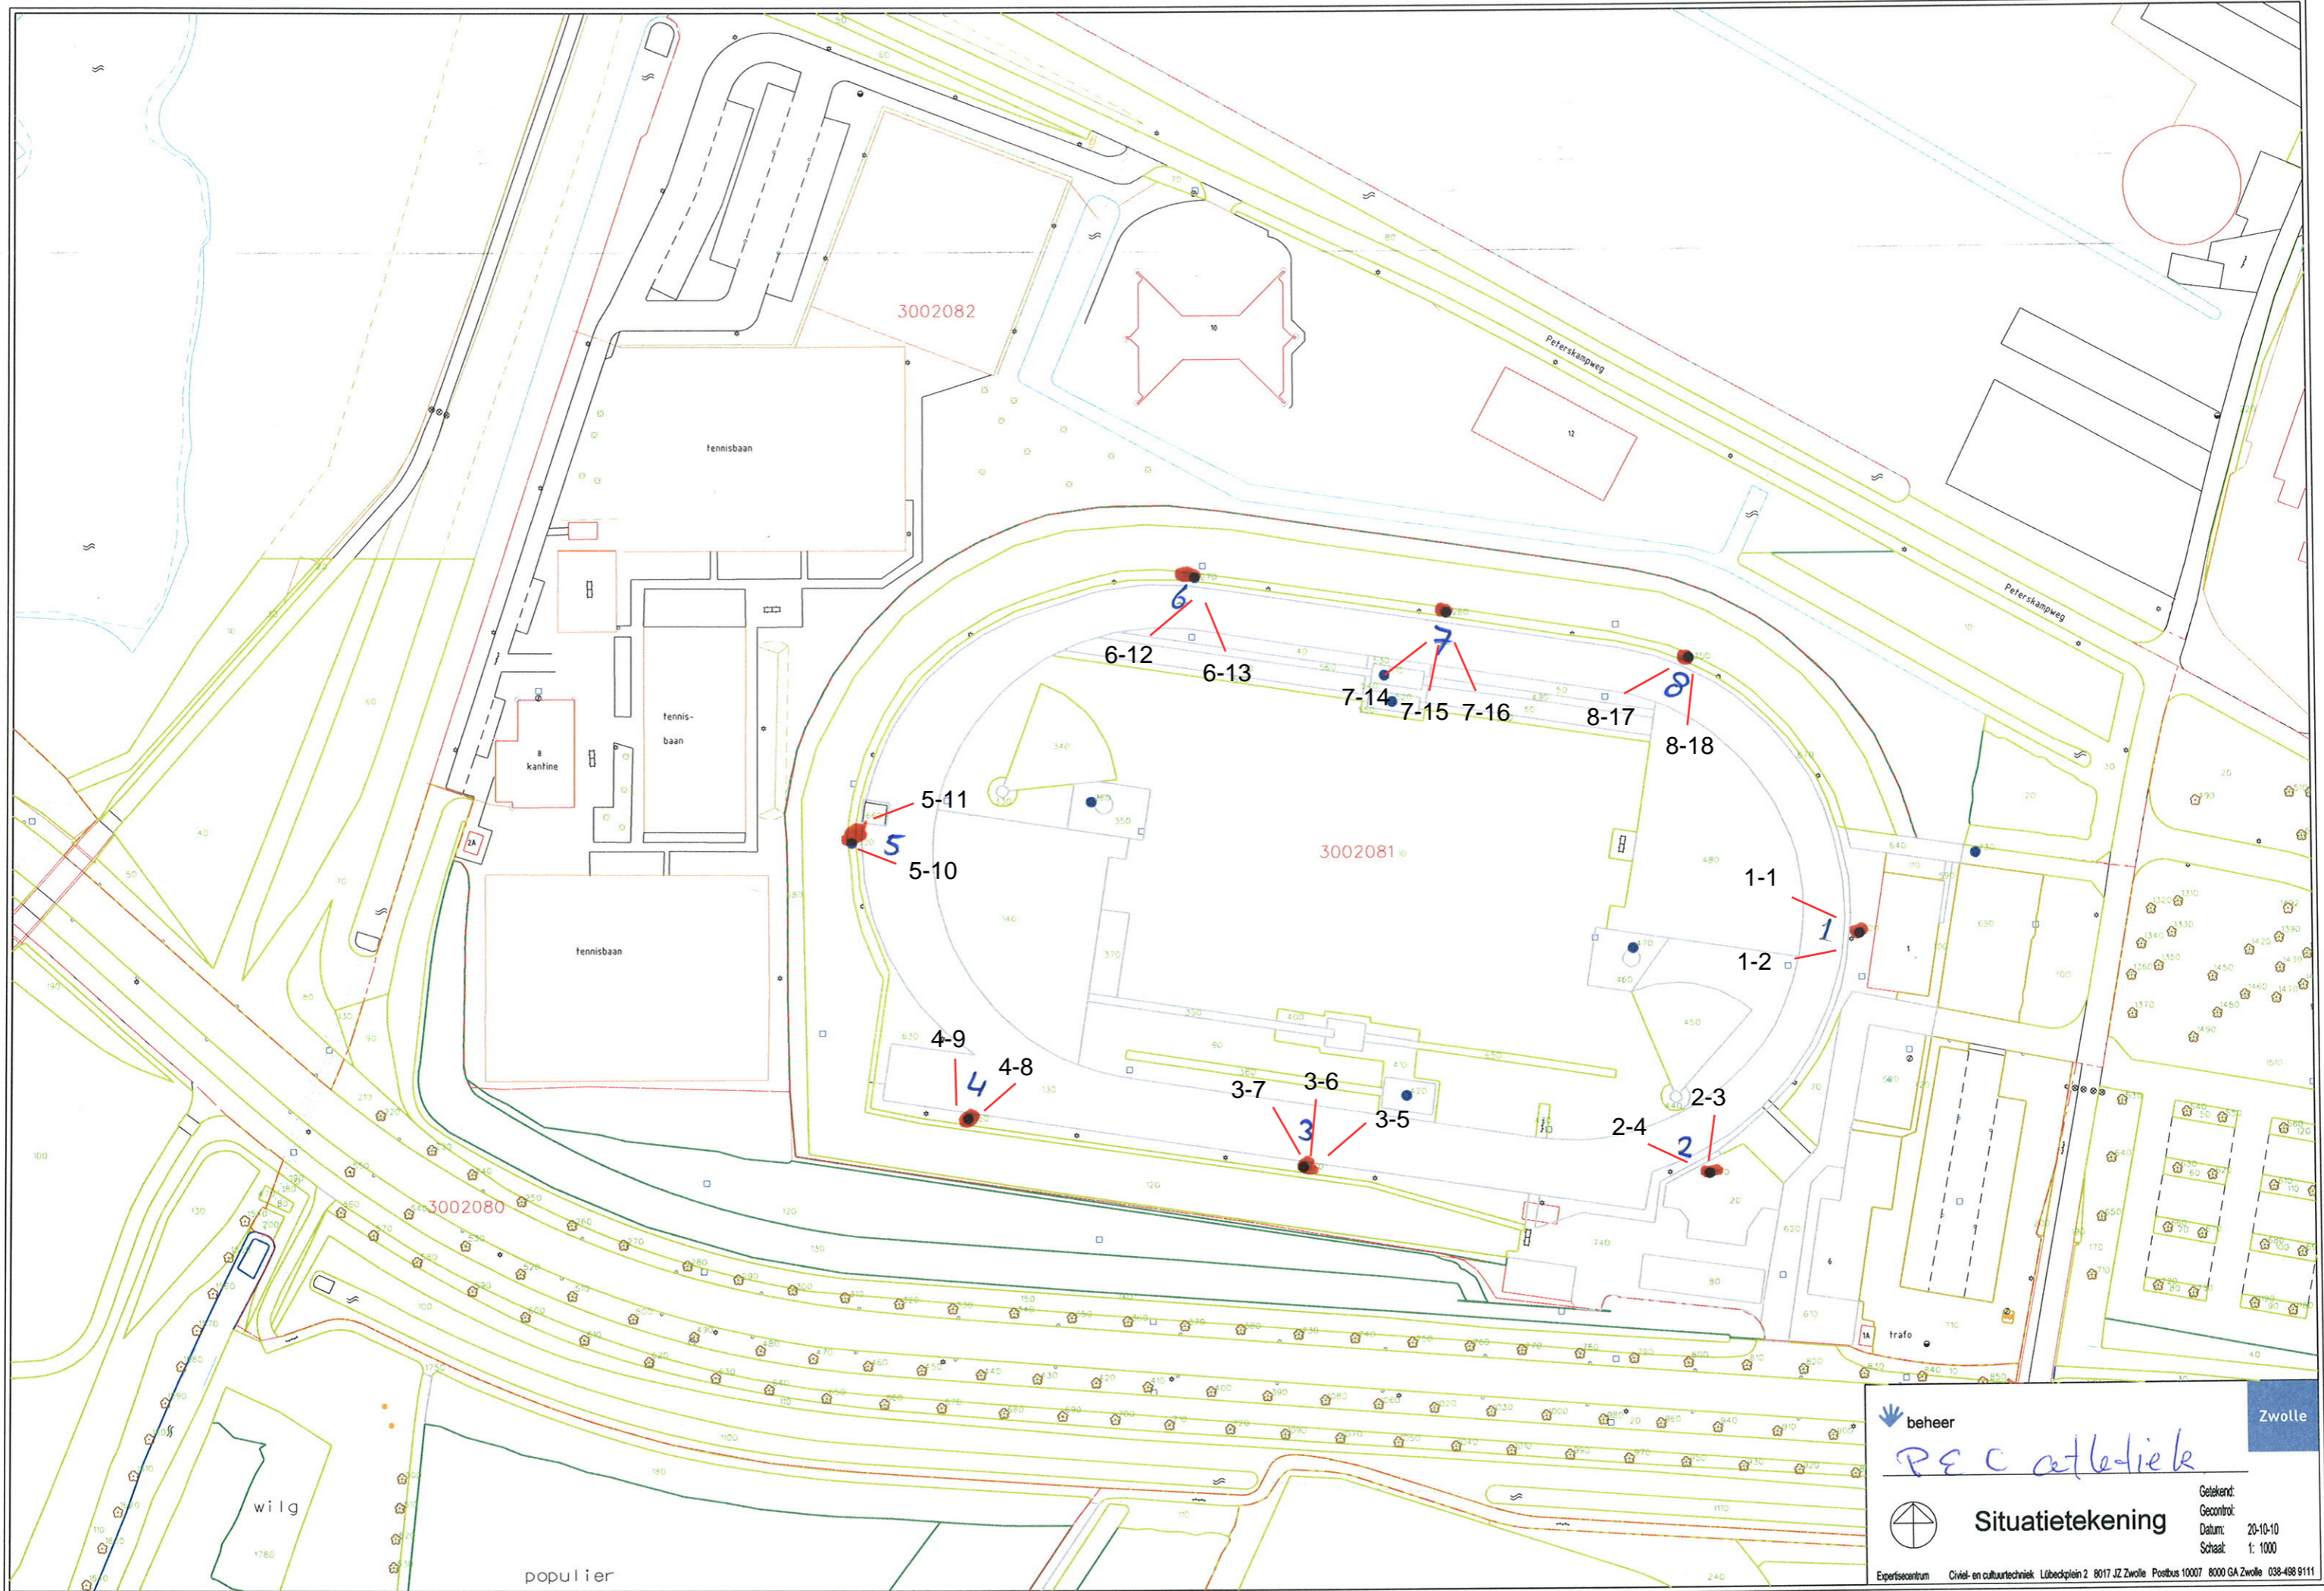

beheer

PEC atletiek

Zwolle

Situatietekening

Celekend:
Gecontroleerd:
Datum: 20-10-10
Schaal: 1:1000

Esperisentrum Civiel- en cultuurtechniek Lübeckplein 2 8017 JZ Zwolle Postbus 10007 8000 GA Zwolle 038-498 9111

geb. 11-10-10