


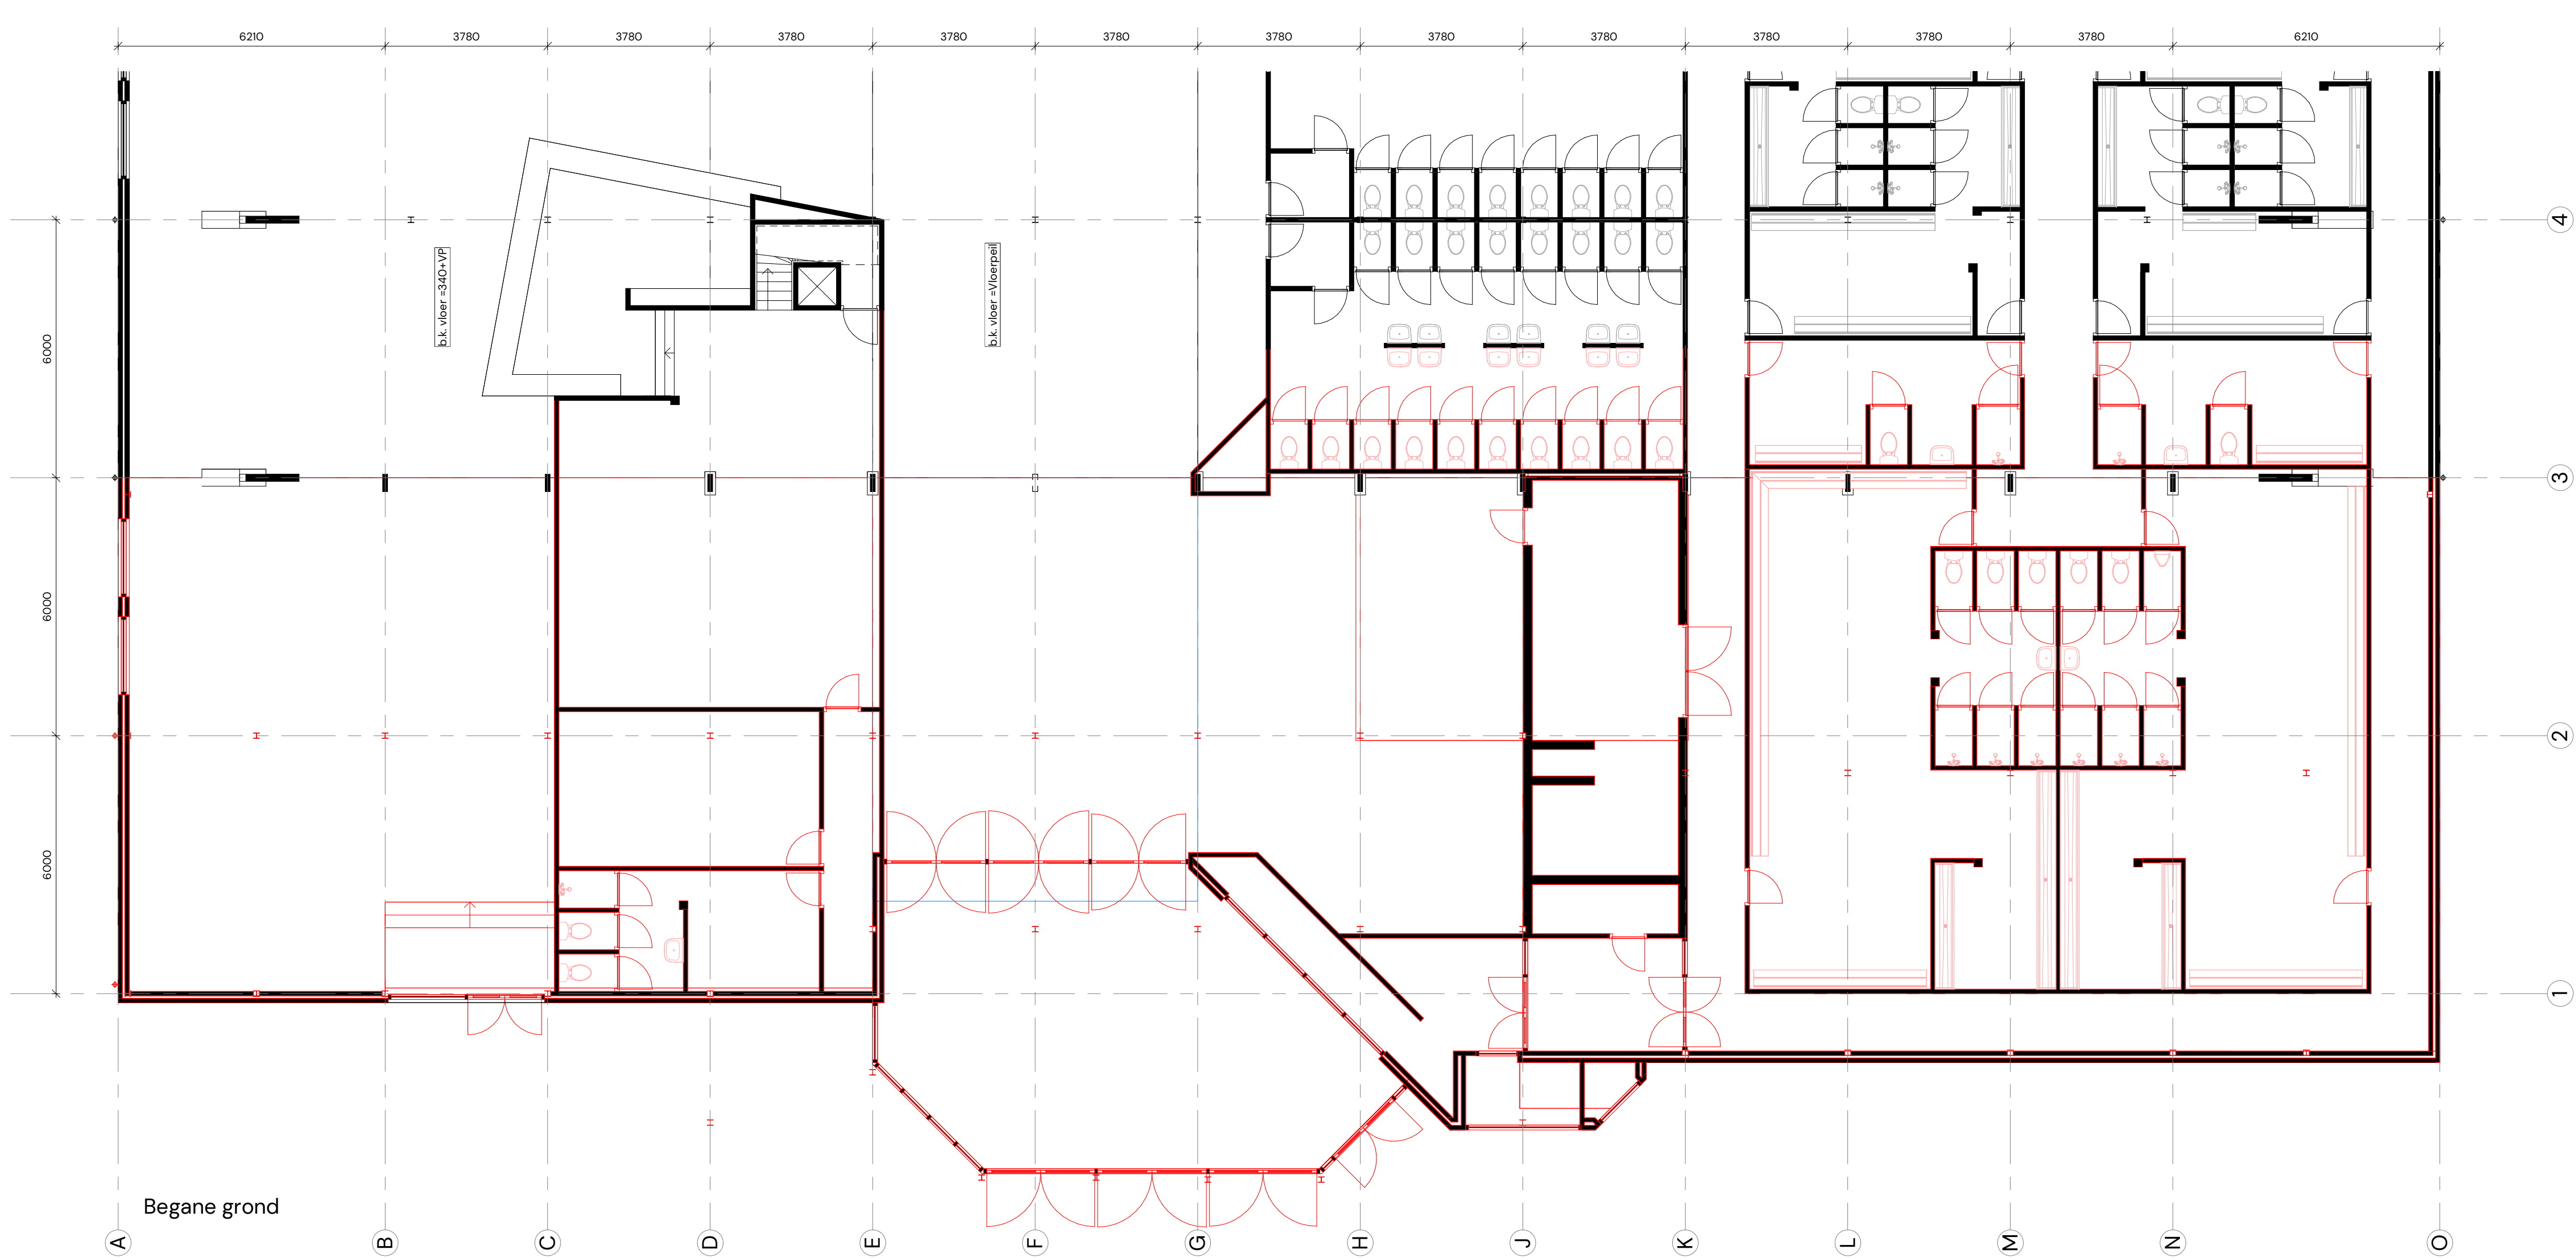

ROOD IS SLOOPLIJN

Projectomschrijving
AANPASSING KOPGEVEL
BOGENHAL TE ZWOLLE

Opdrachtgever
GEMEENTE ZWOLLE

G24014 S001

Fase
Sloop

Onderdeel
Begane grond en 1e verdieping

Datum
--2024

Wijzigingsdatum

Schaal
1 : 100

Formaat
A1

Getekend
J. WAPSENKAMP

Gezien
N. VISSER

de
architecten
van
team⁴

Groningen
050 31 44 555
www.team4.nl

Amersfoort
033 456 63 71